


セッション杉並 音響回線図 (舞台及び客席)

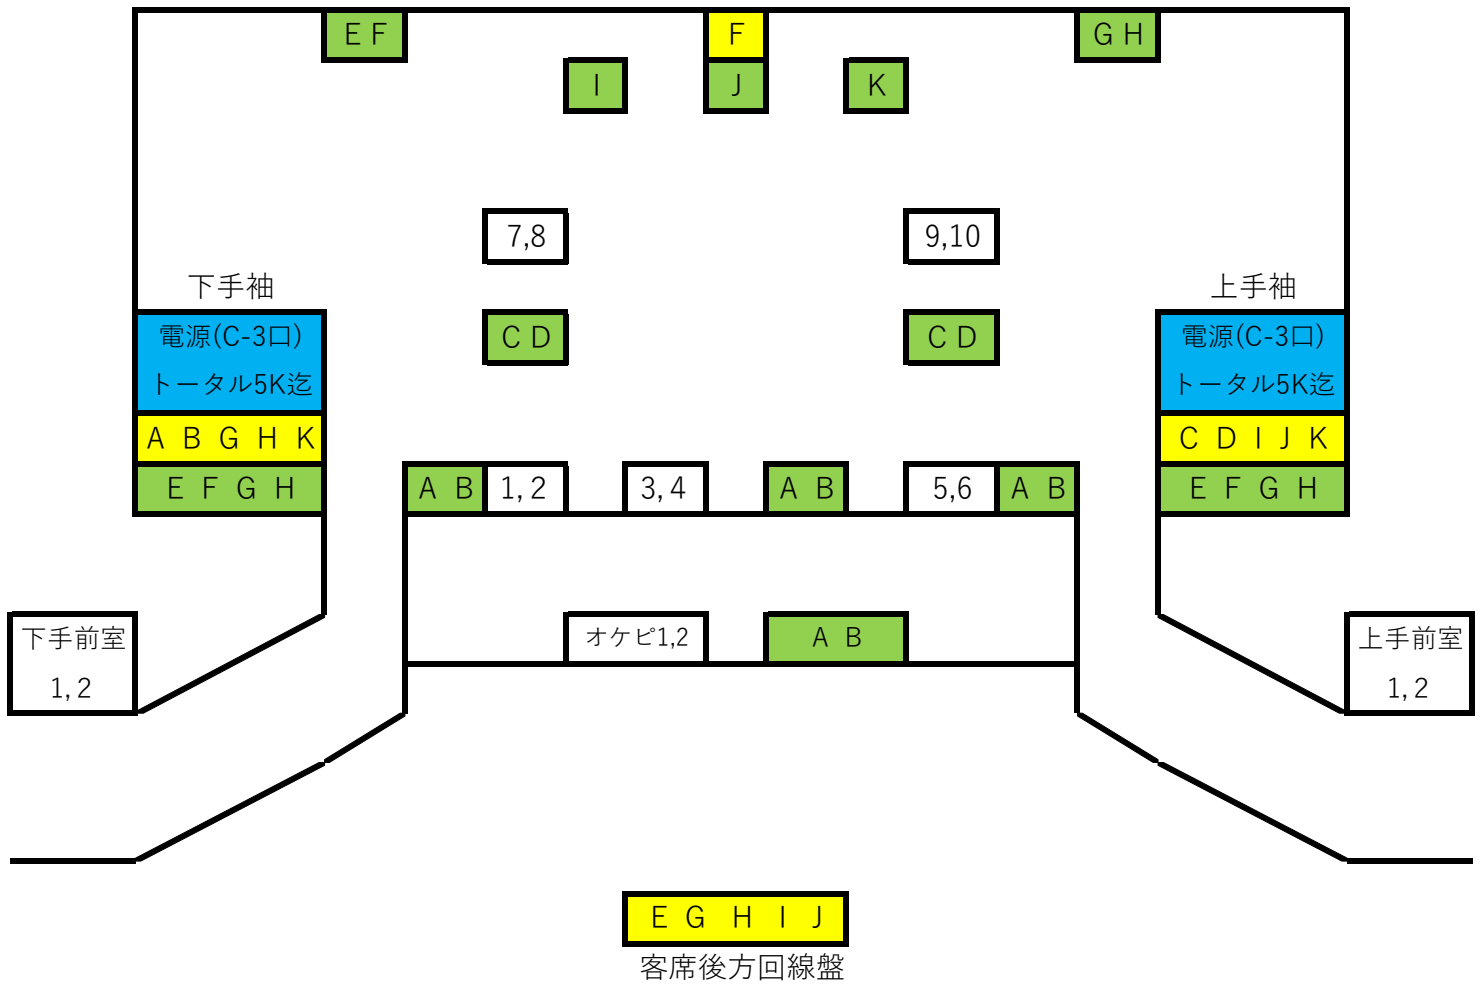

A~K スピーカーコンセント(音響室より)

1~10
オケピ1,2 マイクコンセント(音響室へ)
前室1,2

A~K 8chマルチ回線

A 下手袖-音響室
B ホール常設回線(使用不可)
C 上手袖-音響室
D 上手袖-音響室
E 客席後方-音響室
F 舞台奥-音響室
G 下手袖-客席後方
H 下手袖-客席後方
I 上手袖-客席後方
J 上手袖-客席後方
K 下手袖-上手袖