

# セシオン杉並ホールB1

## リハーサル室図面

縮尺 A3 1:50

奥行 11.69m ・ 横幅 6.24m  
天井高 3.50m

定員：60名


使用料金	午前	午後	夜間	延長
	¥2,800	¥3,800	¥2,800	¥700

※リハーサル室はホール利用の方のみご使用になれます。  
リハーサル室だけのご使用は出来ません。

備品名称	メーカー	型式	数量	備考
アップライトピアノ	YAMAHA	YUS3	1台	移動不可
メトロノーム	YAMAHA	NP-80	1式	ピアノ上据置
机			13	倉庫収納
椅子			30	倉庫収納
折り畳み椅子			15	倉庫収納
デジタルミキサー	Allen&Heath	Qu-16	1	音響ワゴン据付
ダイナミックマイク	Shure	SM58	2	ホール倉庫より貸出
ワイヤレスマイク	Shure	QLXD2/SM58	2	ホール倉庫より貸出
マイクスタンド	JVC	TL-P52	4	音響倉庫収納
卓上マイクスタンド	JVC	TL-P32	4	音響倉庫収納
メモリーCDレコーダー	TASCAM	SS-CDR250N	1	音響ワゴン据付
カセットレコーダー	TASCAM	202MKVII	1	音響ワゴン据付
パワーアンプ	TOA	DA-150F	1	音響ワゴン据付
天井取付スピーカー	YAMAHA	VS6	2	移動不可

※ピアノのご利用には付帯使用料金(¥400)がかかります。  
※マイクロフォンはホール倉庫で保管しておりますので、  
ご利用の際はホール係員にお申し付け下さい。

電源コンセントは全て共通です。  
各口15A、リハーサル室内全てで  
合計20Aまで(倉庫含む)となり、  
それ以上の同時使用は出来ません。

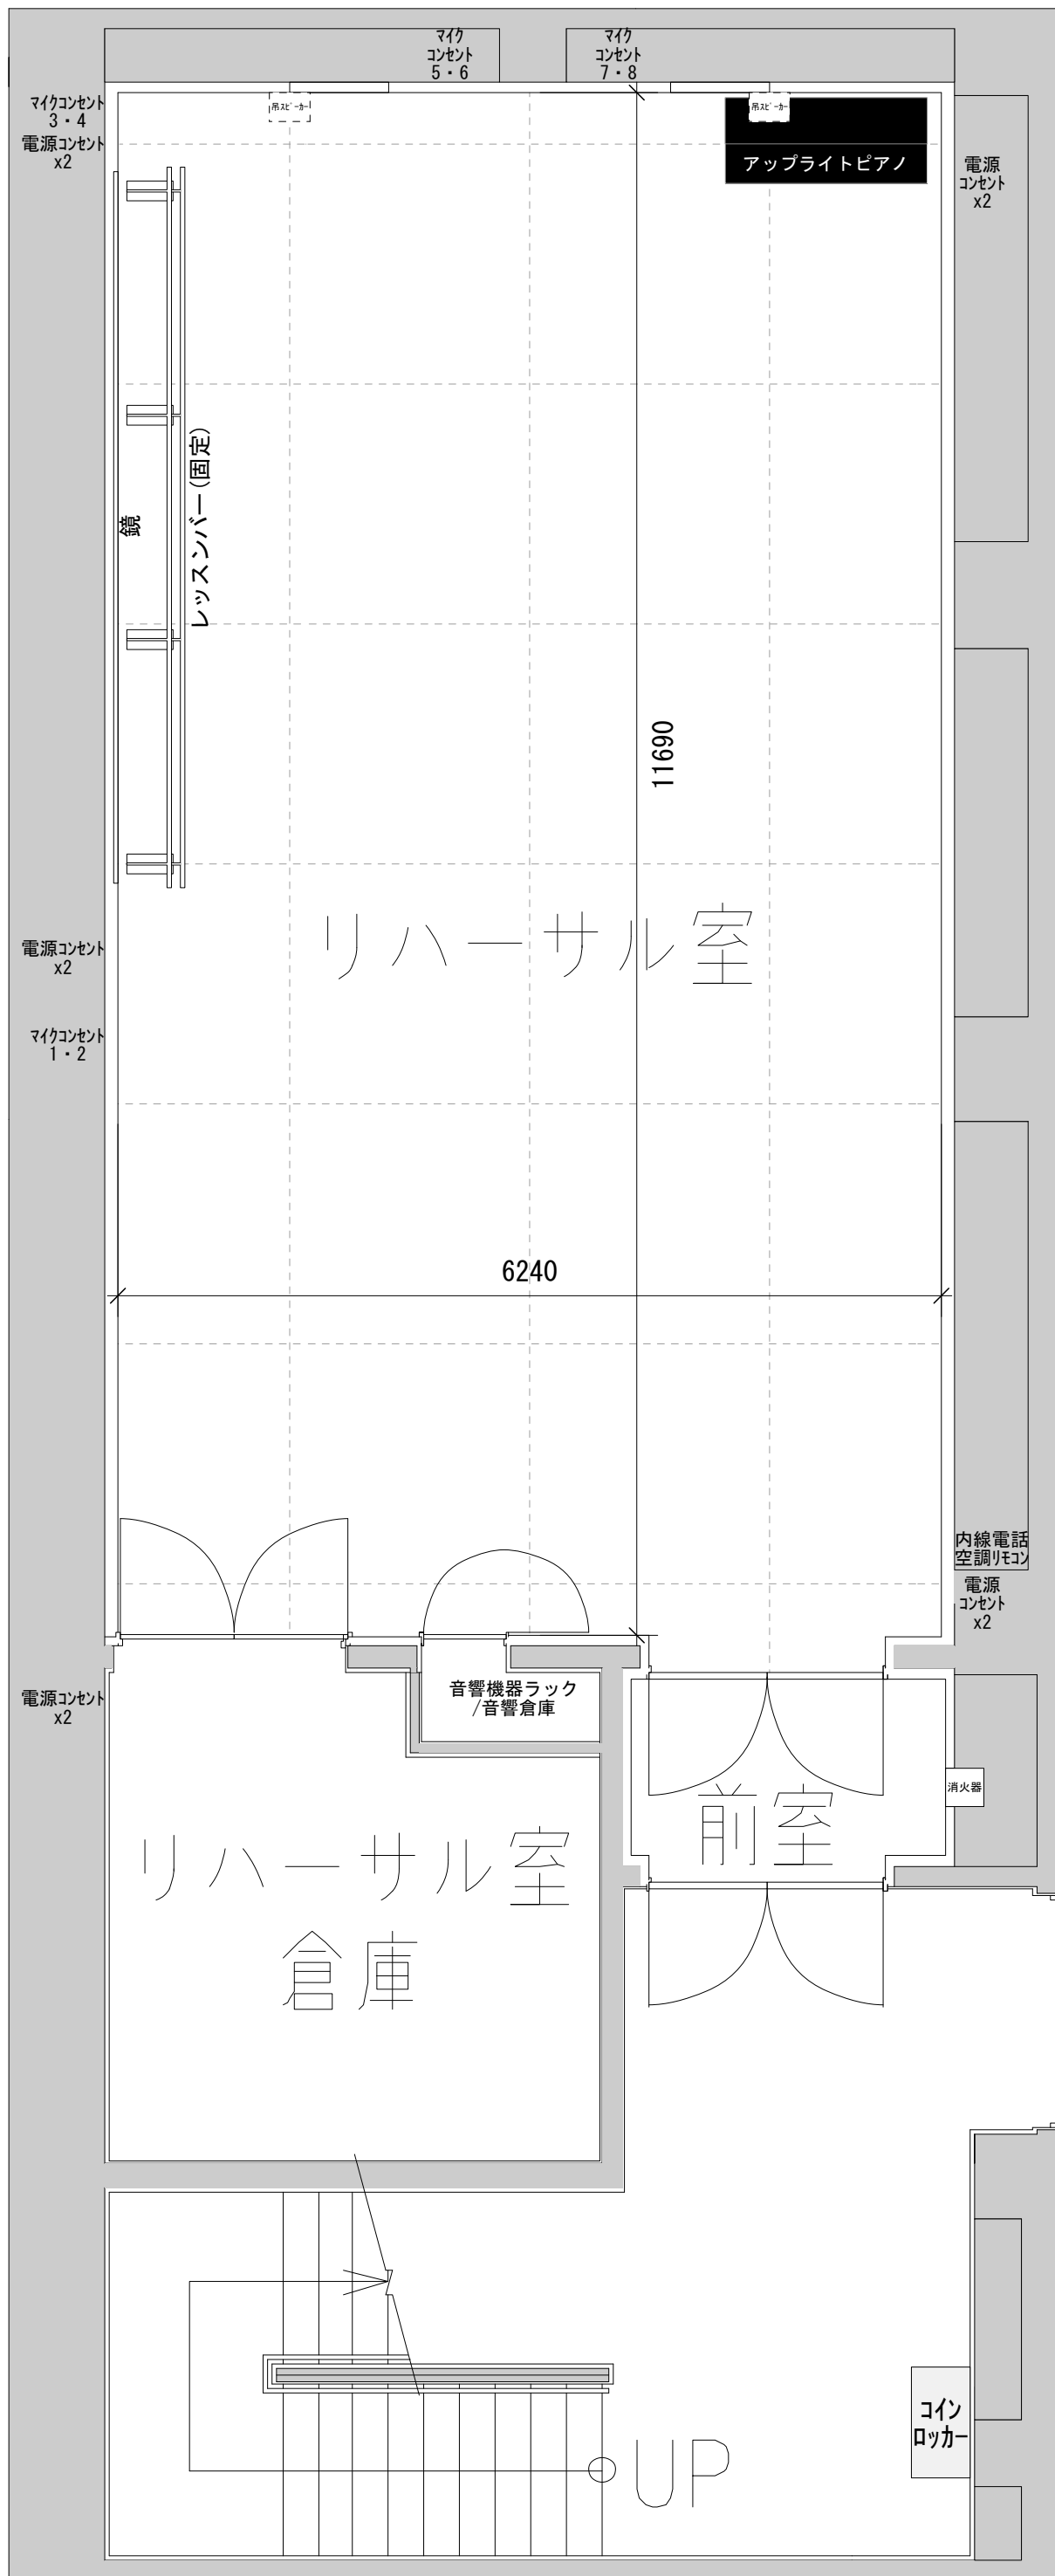

2023/7/26